

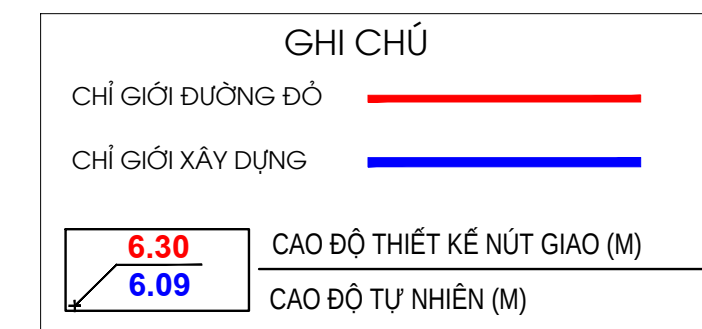


DỰ ÁN NHÀ LÀM VIỆC VÀ KHO, BÃI CHỨA HÀNG HÓA PHƯỜNG KỲ LỬA, TỈNH LẠNG SƠN, TỶ LỆ 1/500

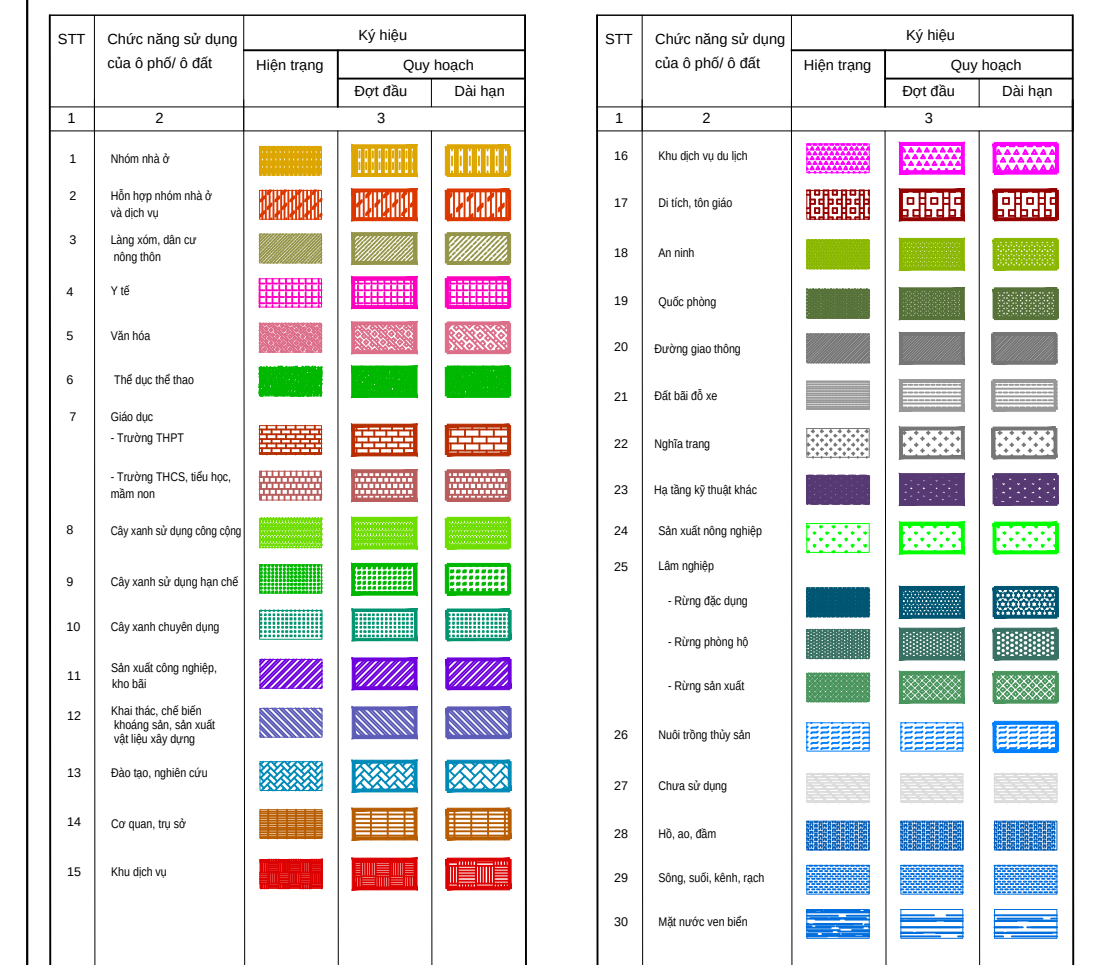

- ## GHỊ CHÚ:
- 1 CỒNG VÀO
 - 2 NHÀ BẢO VỆ
 - 3 TRẠM BIẾN ÁP
 - 4 NHÀ KHO
 - 5 NHÀ NGHỈ CA CÔNG NHÂN
 - 6 NHÀ ĂN CÔNG NHÂN
 - 7 NHÀ ĐIỀU HẸNH
 - 8 NHÀ LÂM VIỆC
 - 9 BỂ NƯỚC SINH HOẠT
 - 10 BỂ NƯỚC CỨU HÓA + TRẠM BƠM
 - 11 CÂY XANH SÂN VƯỜN
 - 12 BÃI CHỨA HÀNG HÓA
 - 13 SÂN ĐƯỜNG NỘI BỘ

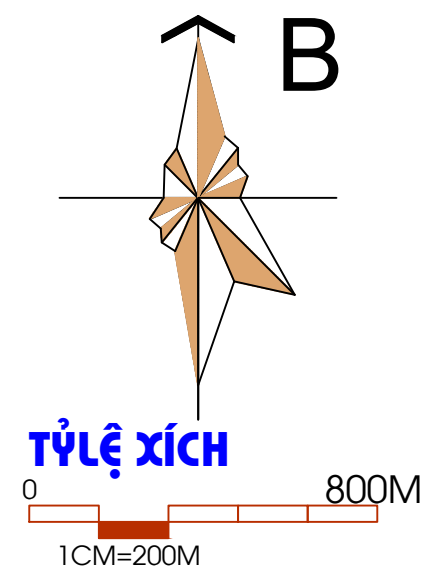


- | | | | |
|---|--------------------|---|----------|
|  | TALUY |  | CỔNG RÀO |
|  | CÂY XANH CẢNH QUAN |  | |
|  | SÂN BÀI |  | |
|  | SÂN BÊ TÔNG |  | |
|  | CÔNG TRÌNH |  | |
|  | BÀI CHỨA HÀNG HÓA |  | |
|  | VỈA HÈ |  | |

CƠ QUAN PHÊ DUYỆT :
ỦY BAN NHÂN DÂN PHƯỜNG KỲ LỬA, TỈNH LẠNG SƠN
KÈM THEO QUYẾT ĐỊNH CHẤP THUẬN SỐ /QĐ-UBND NGÀY THÁNG NĂM 2026


TỔ CHỨC LẬP QUY HOẠCH:
CÔNG TY TNHH MTV ANH KIỆT
KÈM THEO TỜ TRÌNH SỐ /TTR-TNHHMTVAK NGÀY THÁNG NĂM 2026

QUY HOẠCH TỔNG MẶT BẰNG
 DỰ ÁN NHÀ LÂM VIỆC VÀ KHO, BÀI CHỨA HÀNG HÓA PHƯƠNG KỲ LỬA, TỈNH LẠNG SƠN, TỶ LỆ 1/500
 (ĐỊA ĐIỂM : KHỐI PÔ TANG, PHƯƠNG KỲ LỬA, TỈNH LẠNG SƠN)

SƠ ĐỒ QUY HOẠCH TMB HT HTKT- GIAO THÔNG

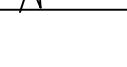BẢN VẼ QH: 04/10	GHEP : 1-A1	TỶ LỆ 1 : 500	NĂM 2026
CHỦ TRÌ	KTS. NGUYỄN PHƯƠNG MAI		   
CHỦ NHIỆM	KS. VŨ VĂN QUỲNH		
THIẾT KẾ	KS. VŨ VĂN QUỲNH		
KIỂM	KS. VŨ VĂN QUỲNH		
Q.L KỸ THUẬT	KS. VŨ VĂN QUỲNH		
ĐƠN VỊ LẬP GIÁM ĐỐC			
 KS. VŨ VĂN QUỲNH			

CÔNG TY CỔ PHẦN XÂY DỰNG BẾN BẮC
SỐ 38, ĐƯỜNG BẾN BẮC - PHƯỜNG TAM THANH, TỈNH LẠNG SƠN
ĐIỆN THOẠI 0988 372 863 E-MAIL : CONGTYPHANXAYDUNGBENBAC@GMAIL.COM

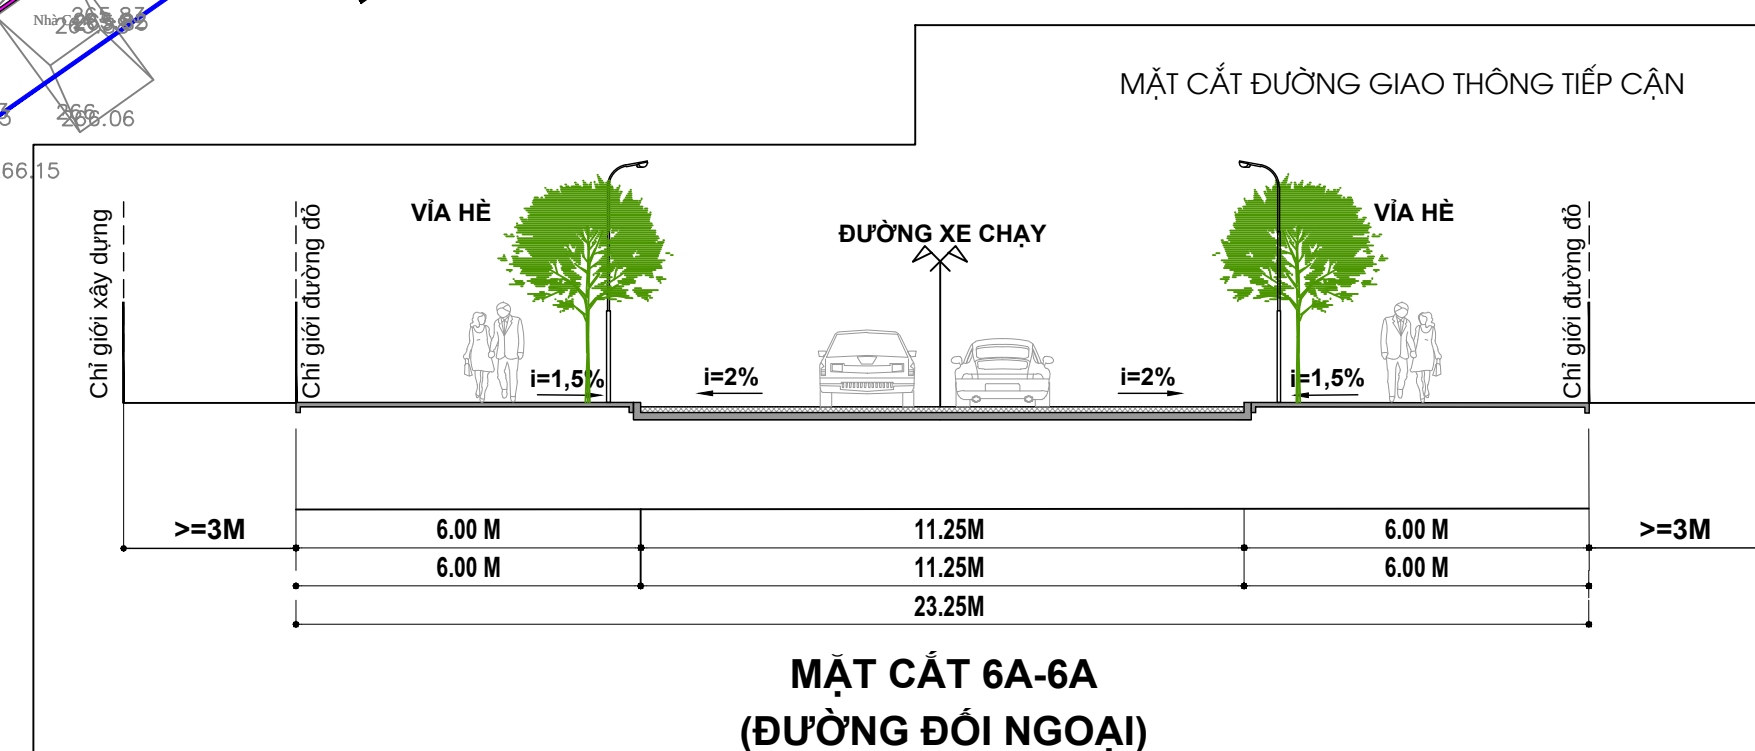

QUY HOẠCH TỔNG MẶT BẰNG DỰ ÁN NHÀ LÂM VIỆC VÀ KHO, BÃI CHỨA HÀNG HÓA PHƯỜNG KỲ LỬA, TỈNH LẠNG SƠN, TỶ LỆ 1/500
SƠ ĐỒ QUY HOẠCH TMB HT HTKT- GIAO THÔNG QH:04/10