TRÍCH LỤC BẢN ĐỒ ĐỊA CHÍNH

Số: 299 /TLBĐ

Tỷ lệ 1:1000

1. Số thứ tự thửa đất: 251, 252 Tờ bản đồ số: 6 (BĐCL)

Địa chỉ thửa đất: Khu đô thị Phú Lộc I, phường Hoàng Văn Thụ, thành phố Lạng Sơn, tỉnh Lạng Sơn

2. Tổng diện tích: 6572,2 m2

3. Mục đích sử dụng đất: DTT (5426,0 m2), TMD (1146,2 m2)

4. Tên chủ sử dụng đất: Công ty cổ phần đầu tư xây dựng Hoàng Dương

Địa chỉ:

5. Các thay đổi của thửa đất so với giấy tờ pháp lý về quyền sử dụng đất:

6. Bản vẽ thửa đất:

6.1. Sơ đồ thửa đất và chiều dài cạnh thửa

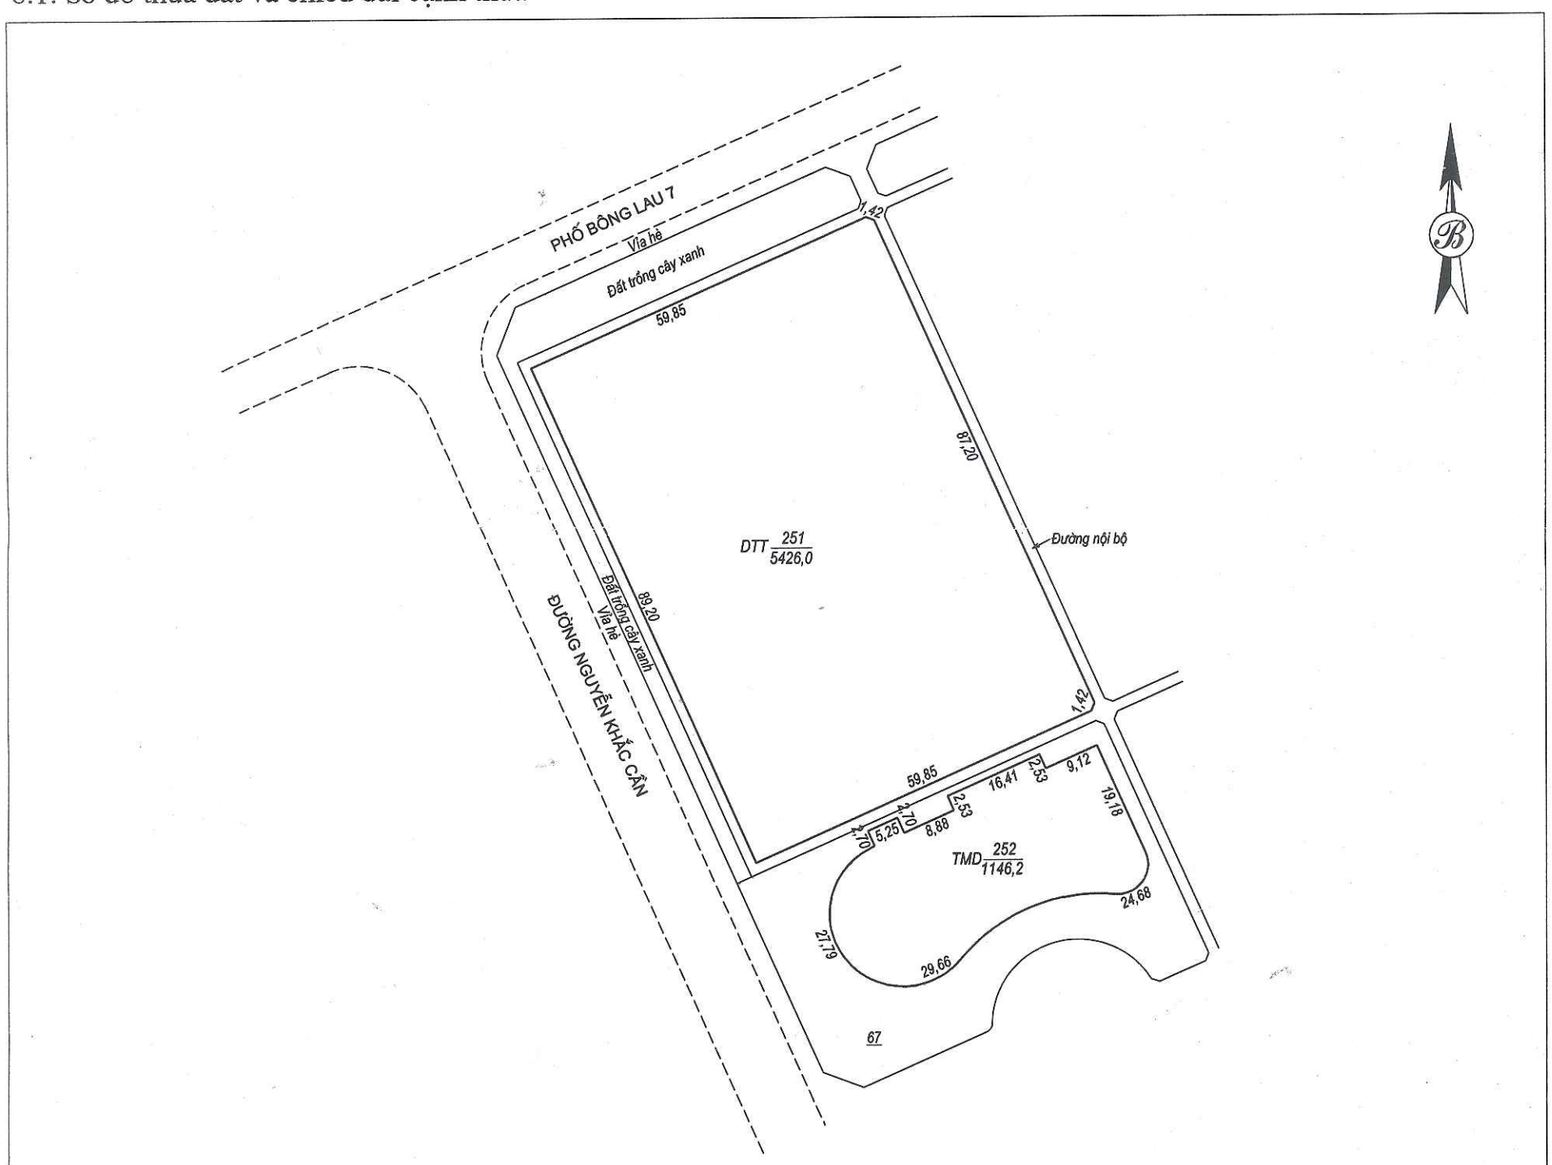

Ngày 10 tháng 11 năm 2024

NGƯỜI TRÍCH LỤC

VĂN PHÒNG ĐĂNG KÝ ĐẤT ĐAI

KT. GIÁM ĐỐC

PHÓ GIÁM ĐỐC

Nguyễn Hữu Đức

Tạ Quốc Vinh