



QUY HOẠCH TỔNG MẶT BẰNG

DỰ ÁN NHÀ LÀM VIỆC VÀ KHO, BÃI CHỨA HÀNG HÓA PHƯỜNG KỲ LỬA, TỈNH LẠNG SƠN, TỶ LỆ 1/500

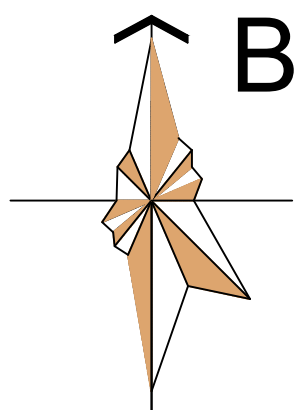

TỶ LỆ XÍCH
0 800M
1CM=200M

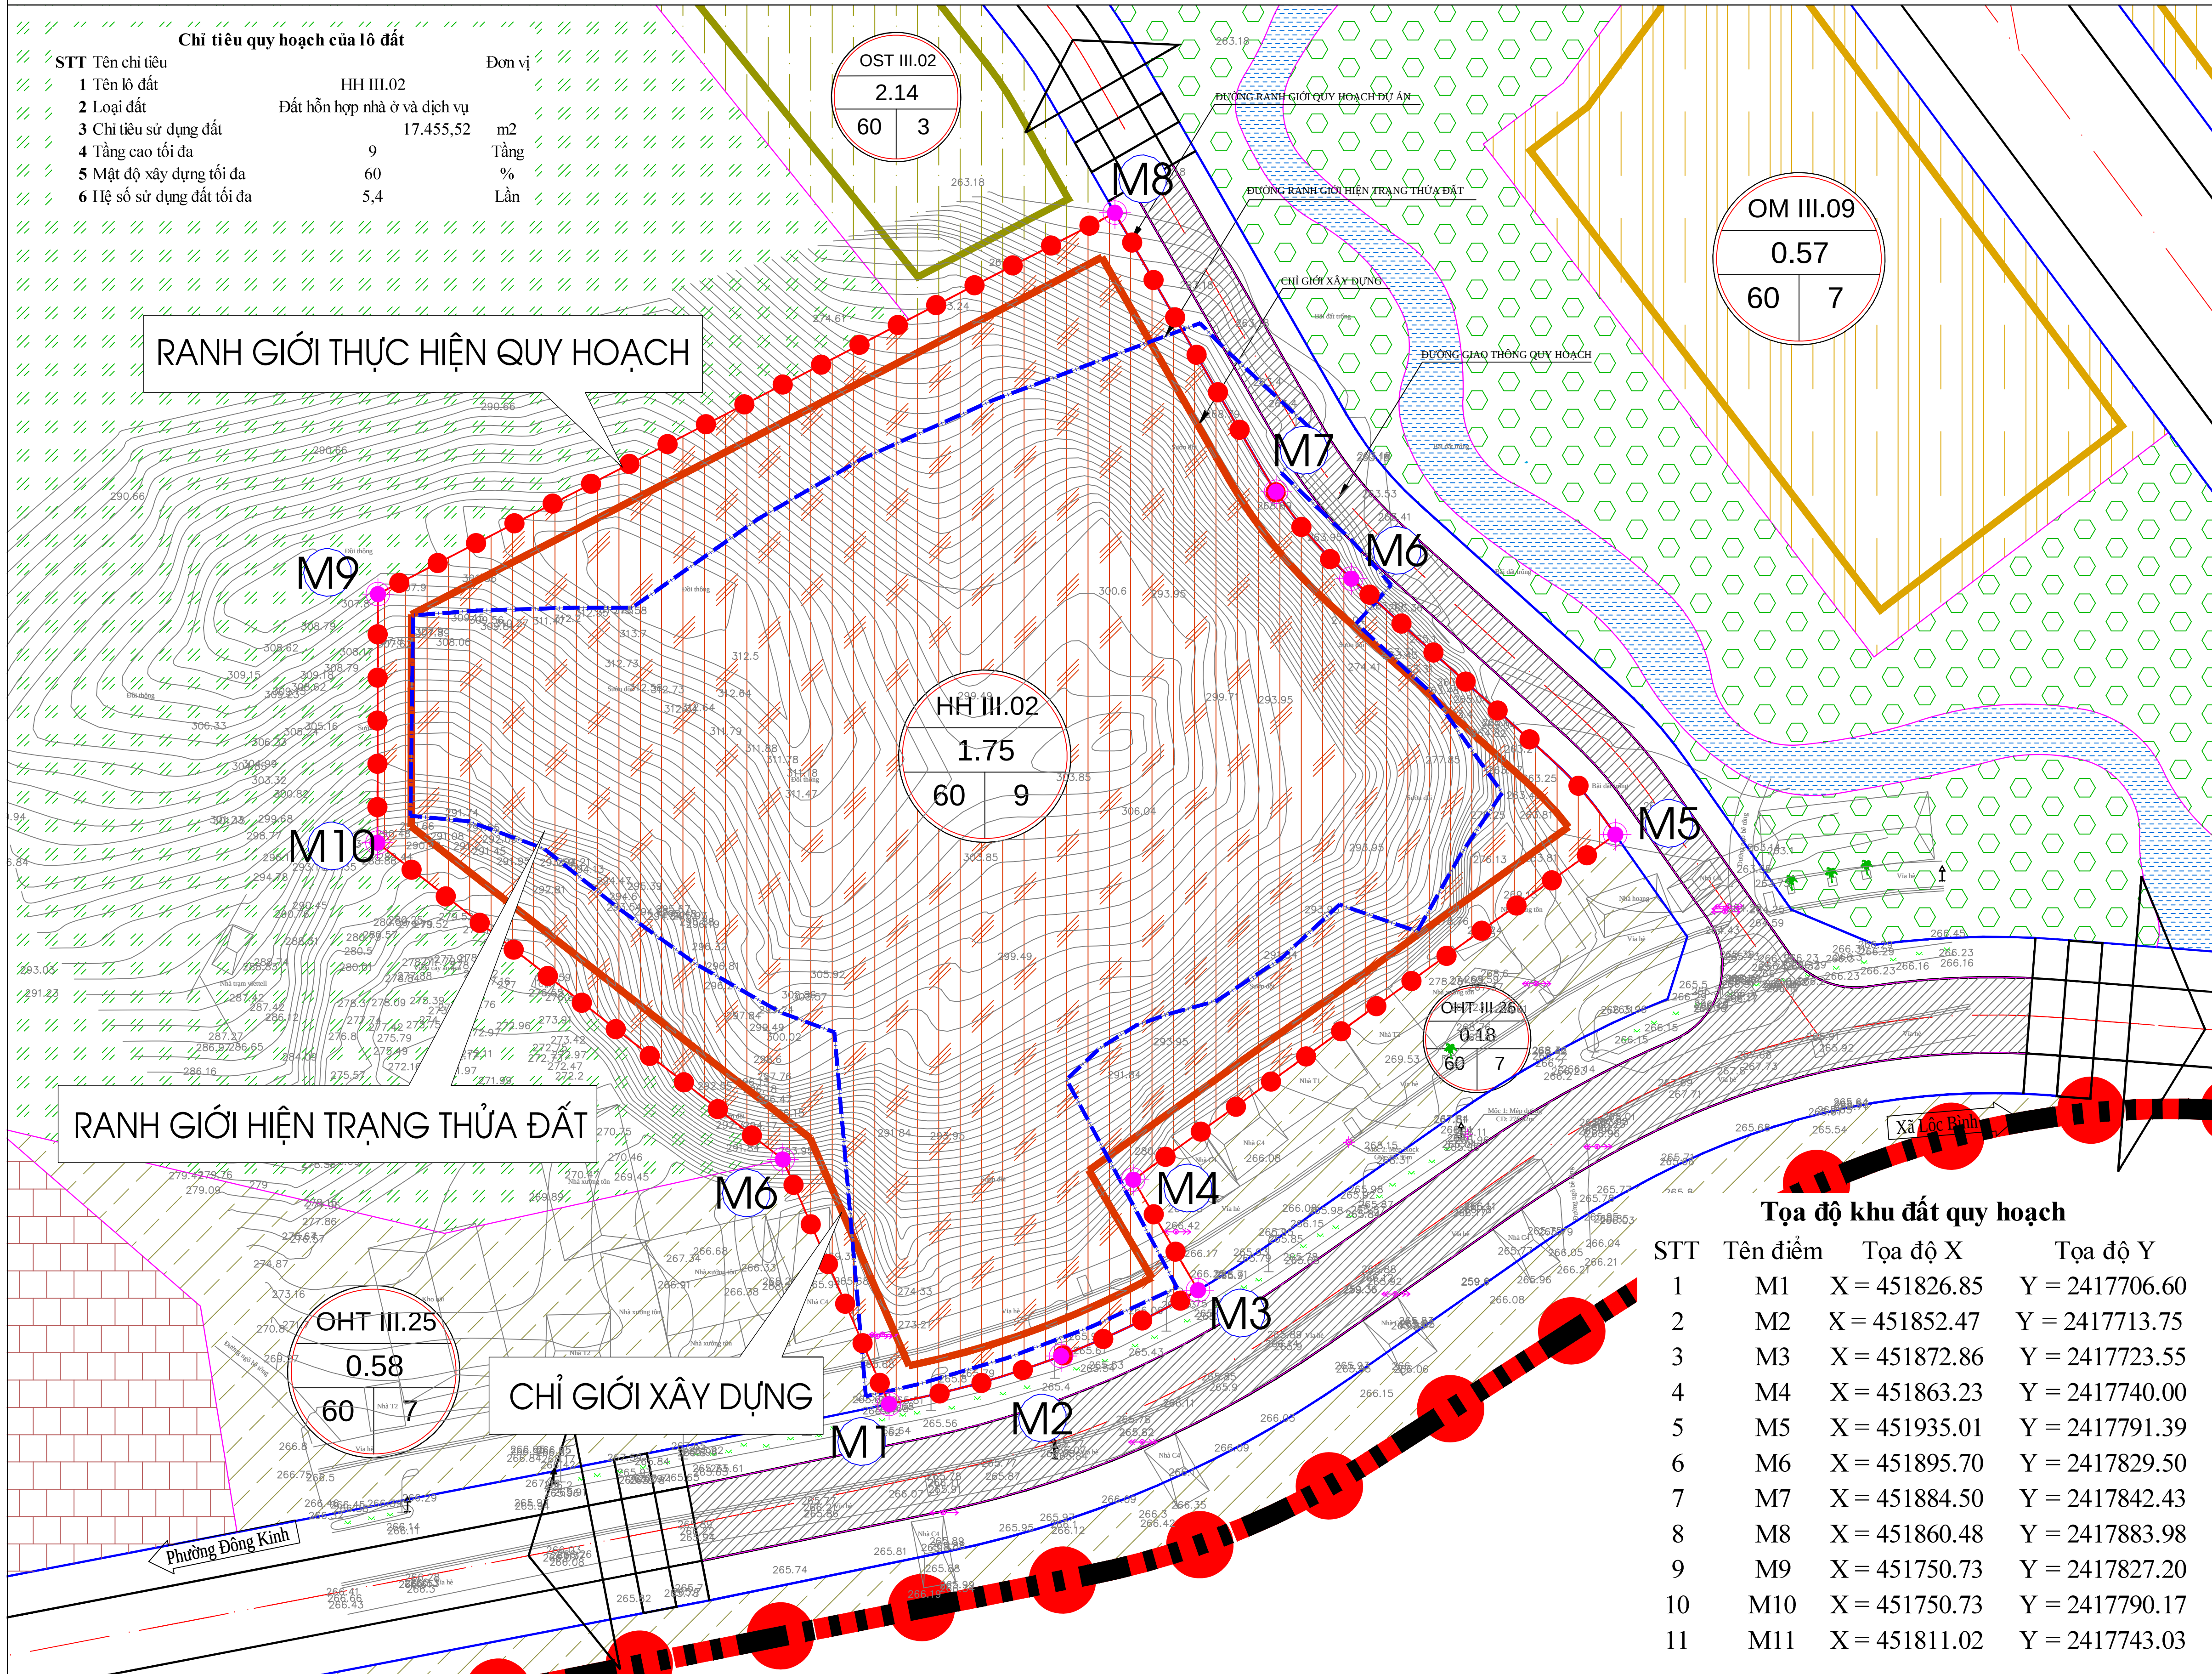

STT	Chức năng sử dụng của ô phố ở đất	Ký hiệu	
		Hiện trạng	Quy hoạch
1	1		
2	2		
3	3		
4	4		
5	5		
6	6		
7	7		
8	8		
9	9		
10	10		
11	11		
12	12		
13	13		
14	14		
15	15		
16	16		
17	17		
18	18		
19	19		
20	20		
21	21		
22	22		
23	23		
24	24		
25	25		
26	26		
27	27		
28	28		
29	29		
30	30		

CƠ QUAN PHÊ DUYỆT:
ỦY BAN NHÂN DÂN PHƯỜNG KỲ LỬA, TỈNH LẠNG SƠN
KÈM THEO QUYẾT ĐỊNH CHẤP THUẬN SỐ /GD-UBND NGÀY THÁNG NĂM 2026

TỔ CHỨC LẬP QUY HOẠCH:
CÔNG TY TNHH MTV ANH KIỆT
KÈM THEO TỜ TRÌNH SỐ /TTR-TNHHMTVAK NGÀY THÁNG NĂM 2026

QUY HOẠCH TỔNG MẶT BẰNG
DỰ ÁN NHÀ LÀM VIỆC VÀ KHO, BÃI CHỨA HÀNG HÓA PHƯỜNG KỲ LỬA, TỈNH LẠNG SƠN, TỶ LỆ 1/500
(ĐỊA ĐIỂM: KHỐI PỒ TANG, PHƯỜNG KỲ LỬA, TỈNH LẠNG SƠN)

SƠ ĐỒ VỊ TRÍ, PHẠM VI, RANH GIỚI KHU ĐẤT TRÊN NỀN ĐỊA HÌNH 1/500

BẢN VẼ QH: 02/10 GHEP: 1-A1 TỶ LỆ 1: 500 NĂM 2026

CHỦ TRÌ	KTS. NGUYỄN PHƯƠNG MAI	
CHỦ NHIỆM		
THIẾT KẾ	KTS. NGUYỄN PHƯƠNG MAI	
KIỂM	KS. VŨ VĂN QUỲNH	
Q.L. KỸ THUẬT	KS. VŨ VĂN QUỲNH	

ĐƠN VỊ LẬP
GIÁM ĐỐC
KS. VŨ VĂN QUỲNH

CÔNG TY CỔ PHẦN XÂY DỰNG BẾN BẮC
SỐ 38, ĐƯỜNG BẾN BẮC - PHƯỜNG TAM THANH, TỈNH LẠNG SƠN
ĐIỆN THOẠI 0988 372 863 E-MAIL: CONGYCOHPHANXAYDUNGBENBAC@GMAIL.COM

Tọa độ khu đất quy hoạch

STT	Tên điểm	Tọa độ X	Tọa độ Y
1	M1	X = 451826.85	Y = 2417706.60
2	M2	X = 451852.47	Y = 2417713.75
3	M3	X = 451872.86	Y = 2417723.55
4	M4	X = 451863.23	Y = 2417740.00
5	M5	X = 451935.01	Y = 2417791.39
6	M6	X = 451895.70	Y = 2417829.50
7	M7	X = 451884.50	Y = 2417842.43
8	M8	X = 451860.48	Y = 2417883.98
9	M9	X = 451750.73	Y = 2417827.20
10	M10	X = 451750.73	Y = 2417790.17
11	M11	X = 451811.02	Y = 2417743.03

QUY HOẠCH TỔNG MẶT BẰNG DỰ ÁN NHÀ LÀM VIỆC VÀ KHO, BÃI CHỨA HÀNG HÓA PHƯỜNG KỲ LỬA, TỈNH LẠNG SƠN, TỶ LỆ 1/500
SƠ ĐỒ VỊ TRÍ, PHẠM VI, RANH GIỚI KHU ĐẤT TRÊN NỀN ĐỊA HÌNH 1/500 QH:02/10