

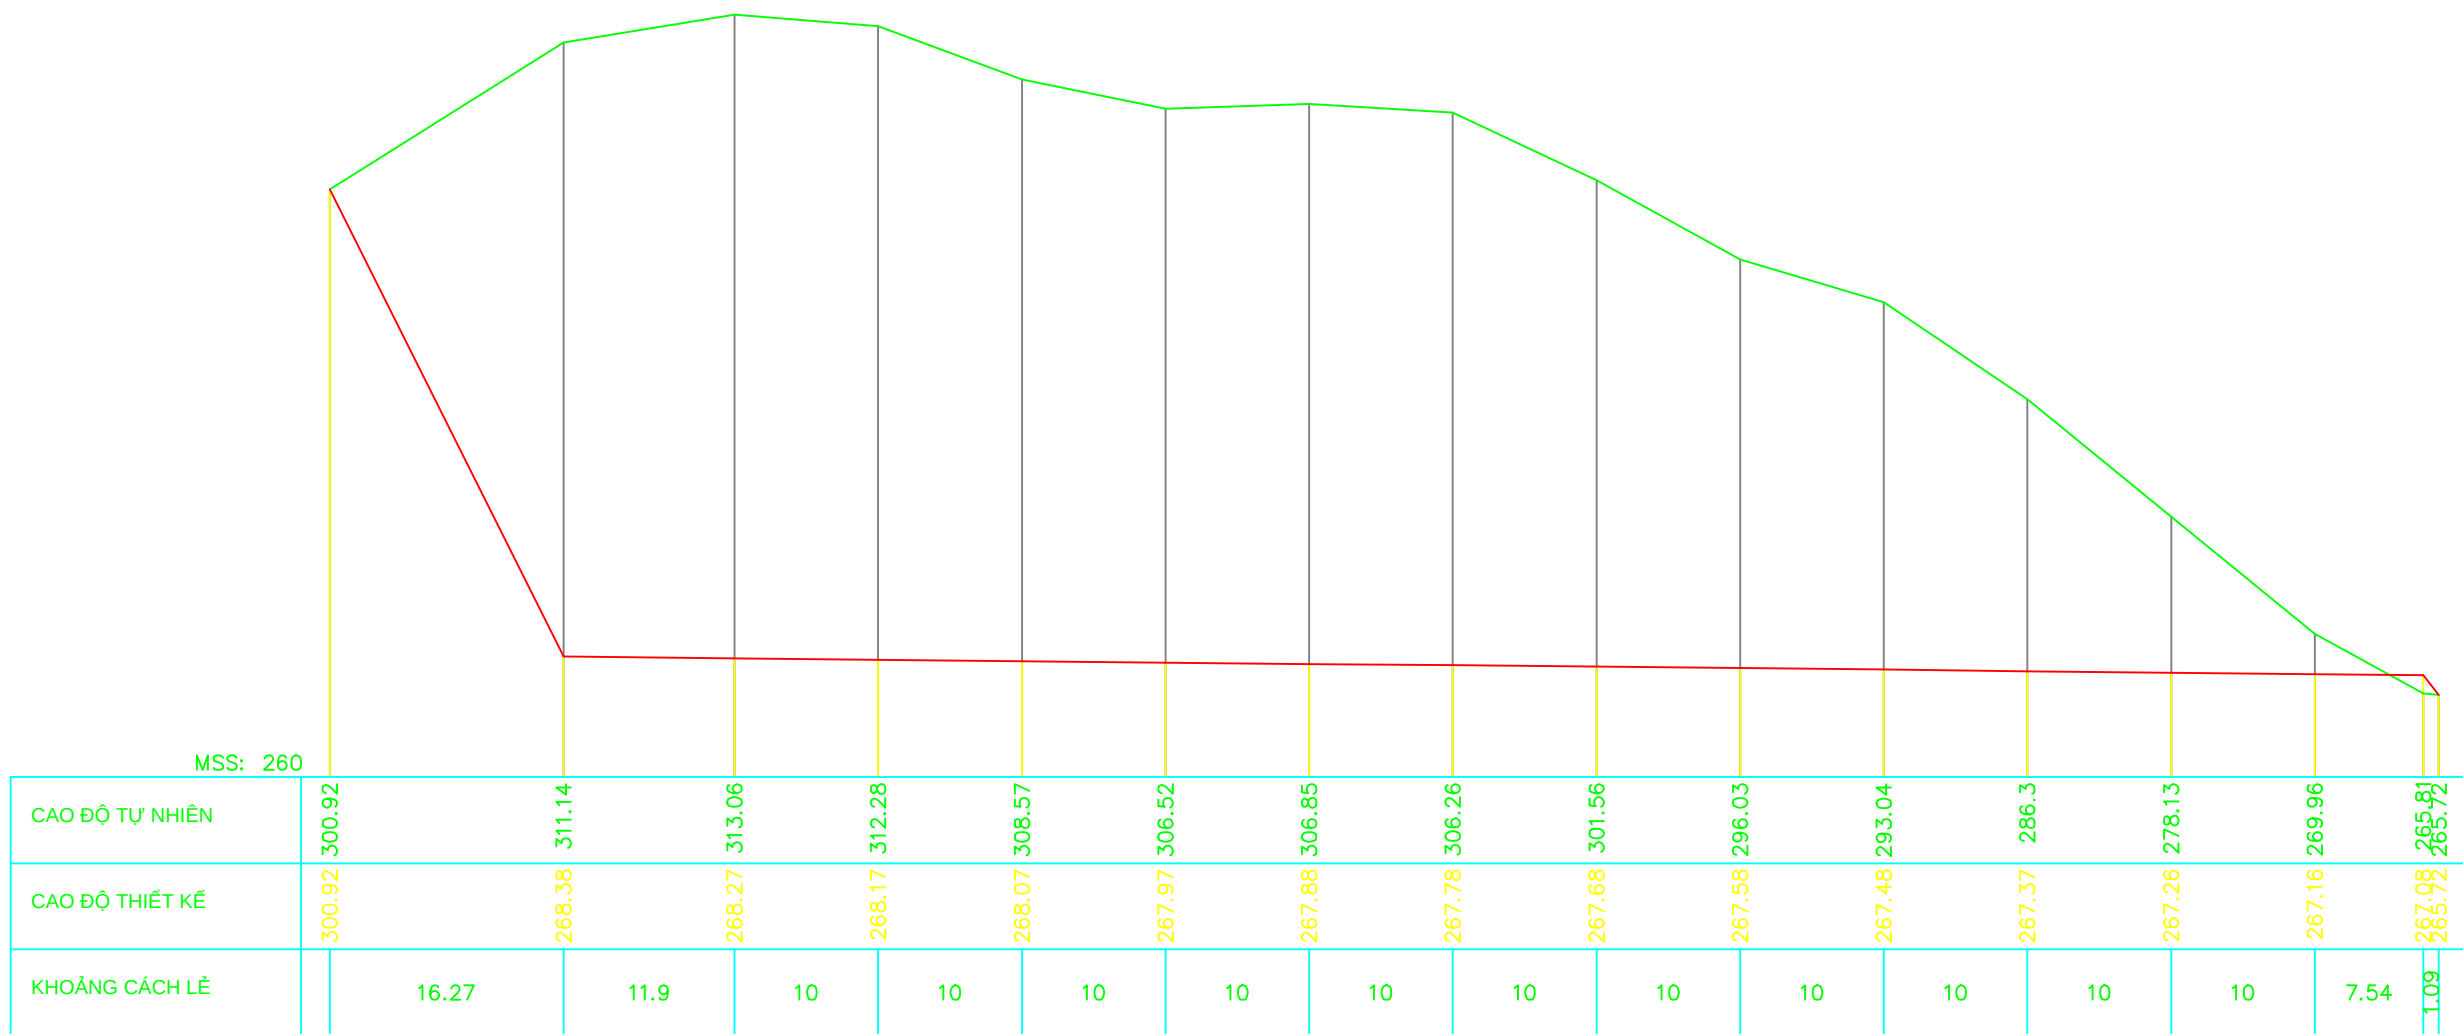


QUY HOẠCH TỔNG MẶT BẰNG


DỰ ÁN NHÀ LÀM VIỆC VÀ KHO, BÃI CHỨA HÀNG HÓA PHƯỜNG KỲ LỬA, TỈNH LẠNG SƠN, TỶ LỆ 1/500

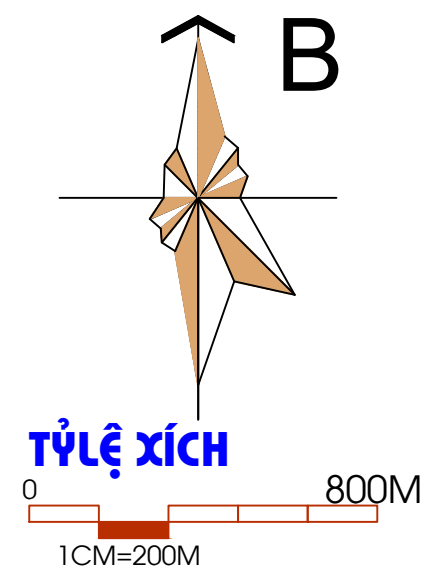


MẶT CẮT 1-1

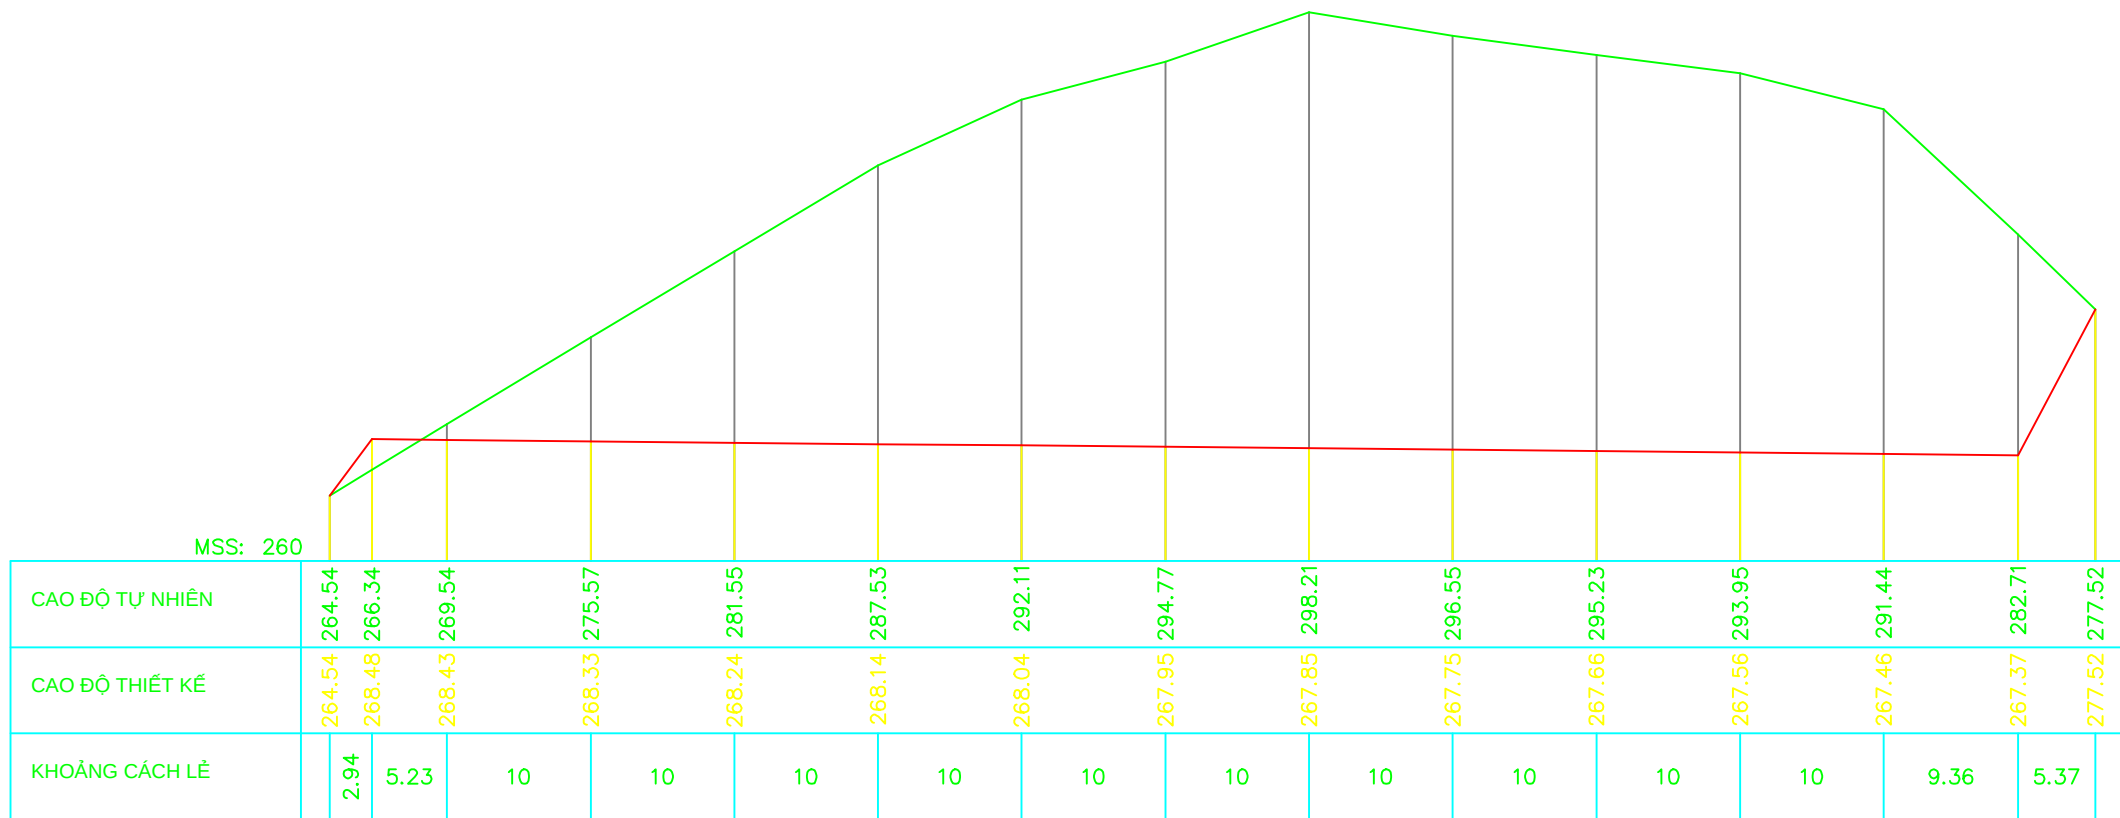

MẶT CẮT 2-2

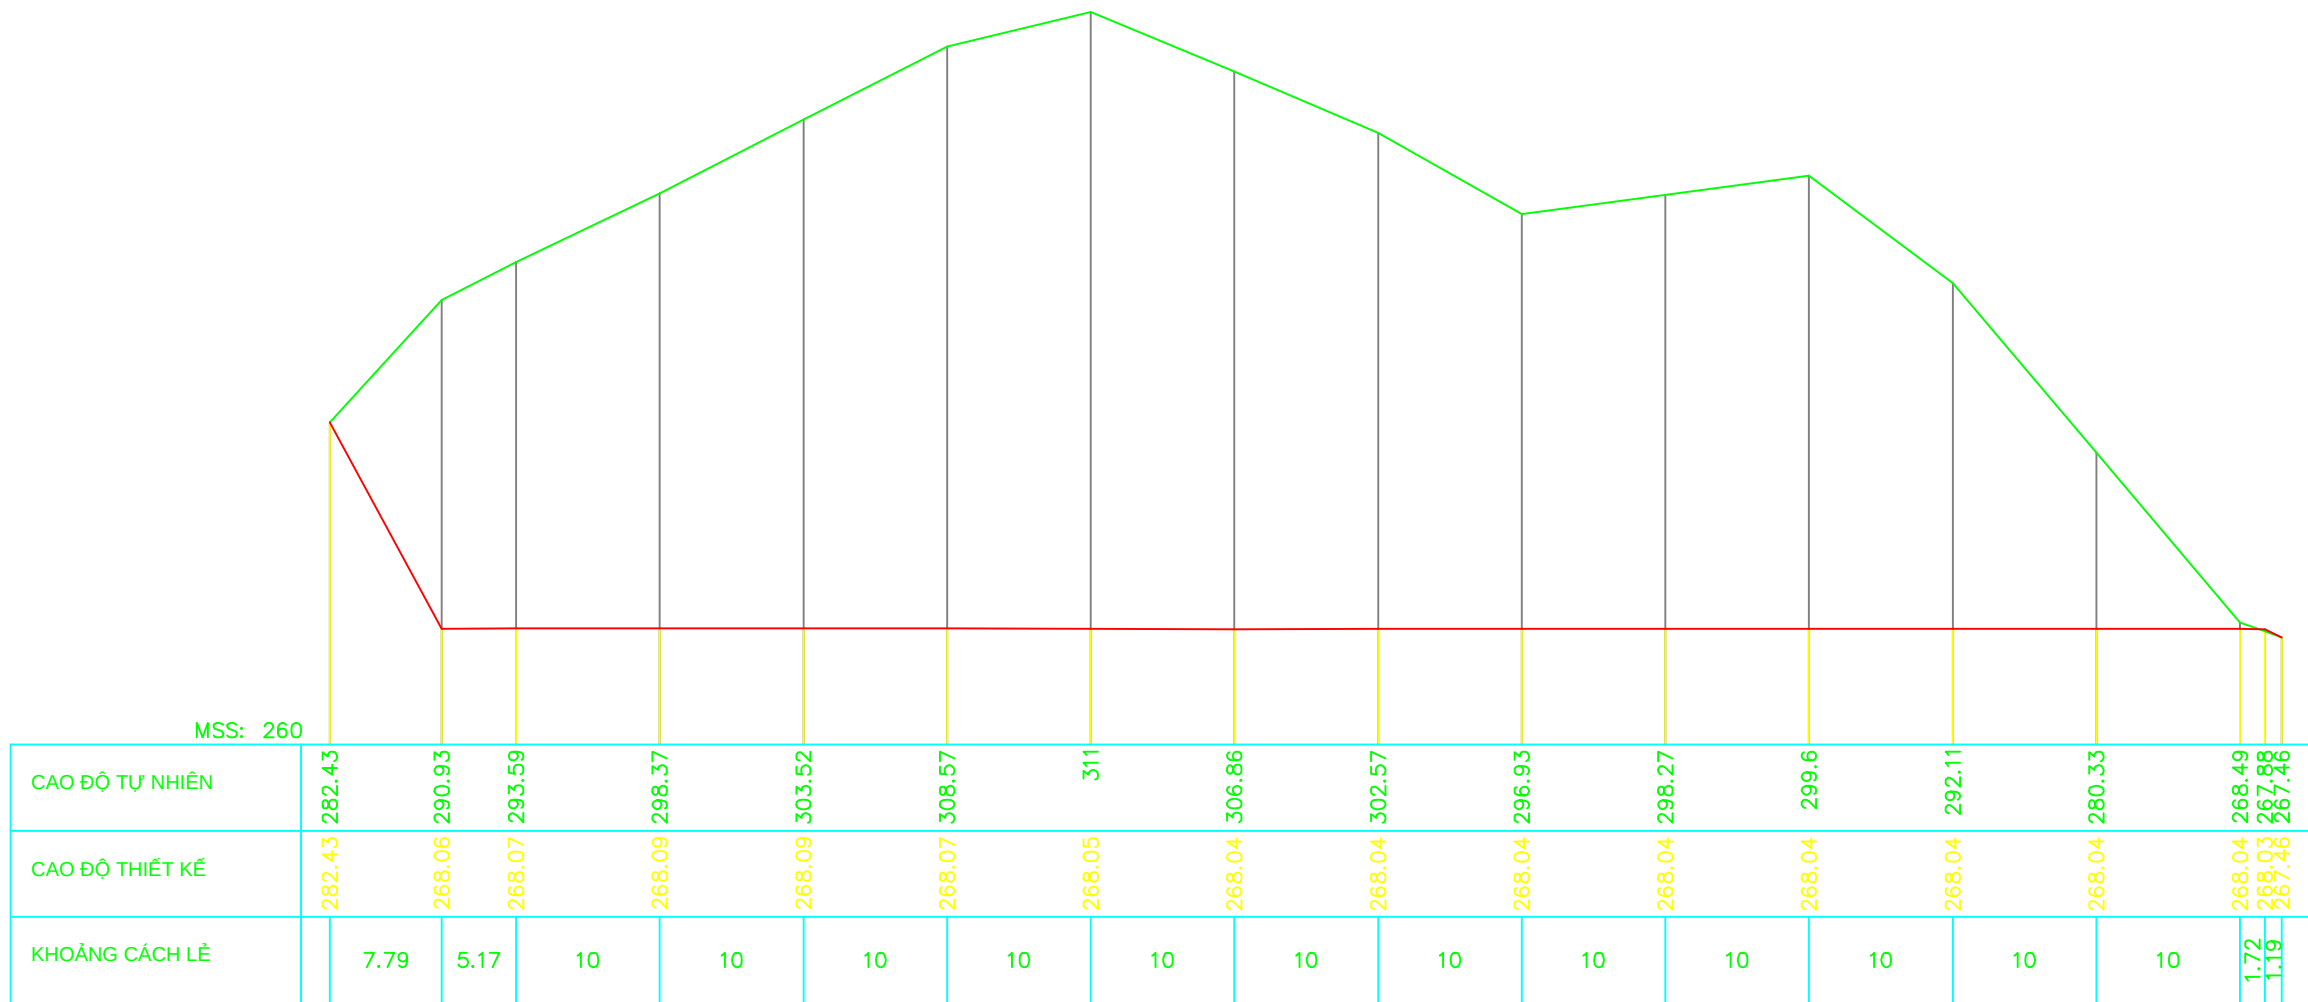

MẶT CẮT 3-3

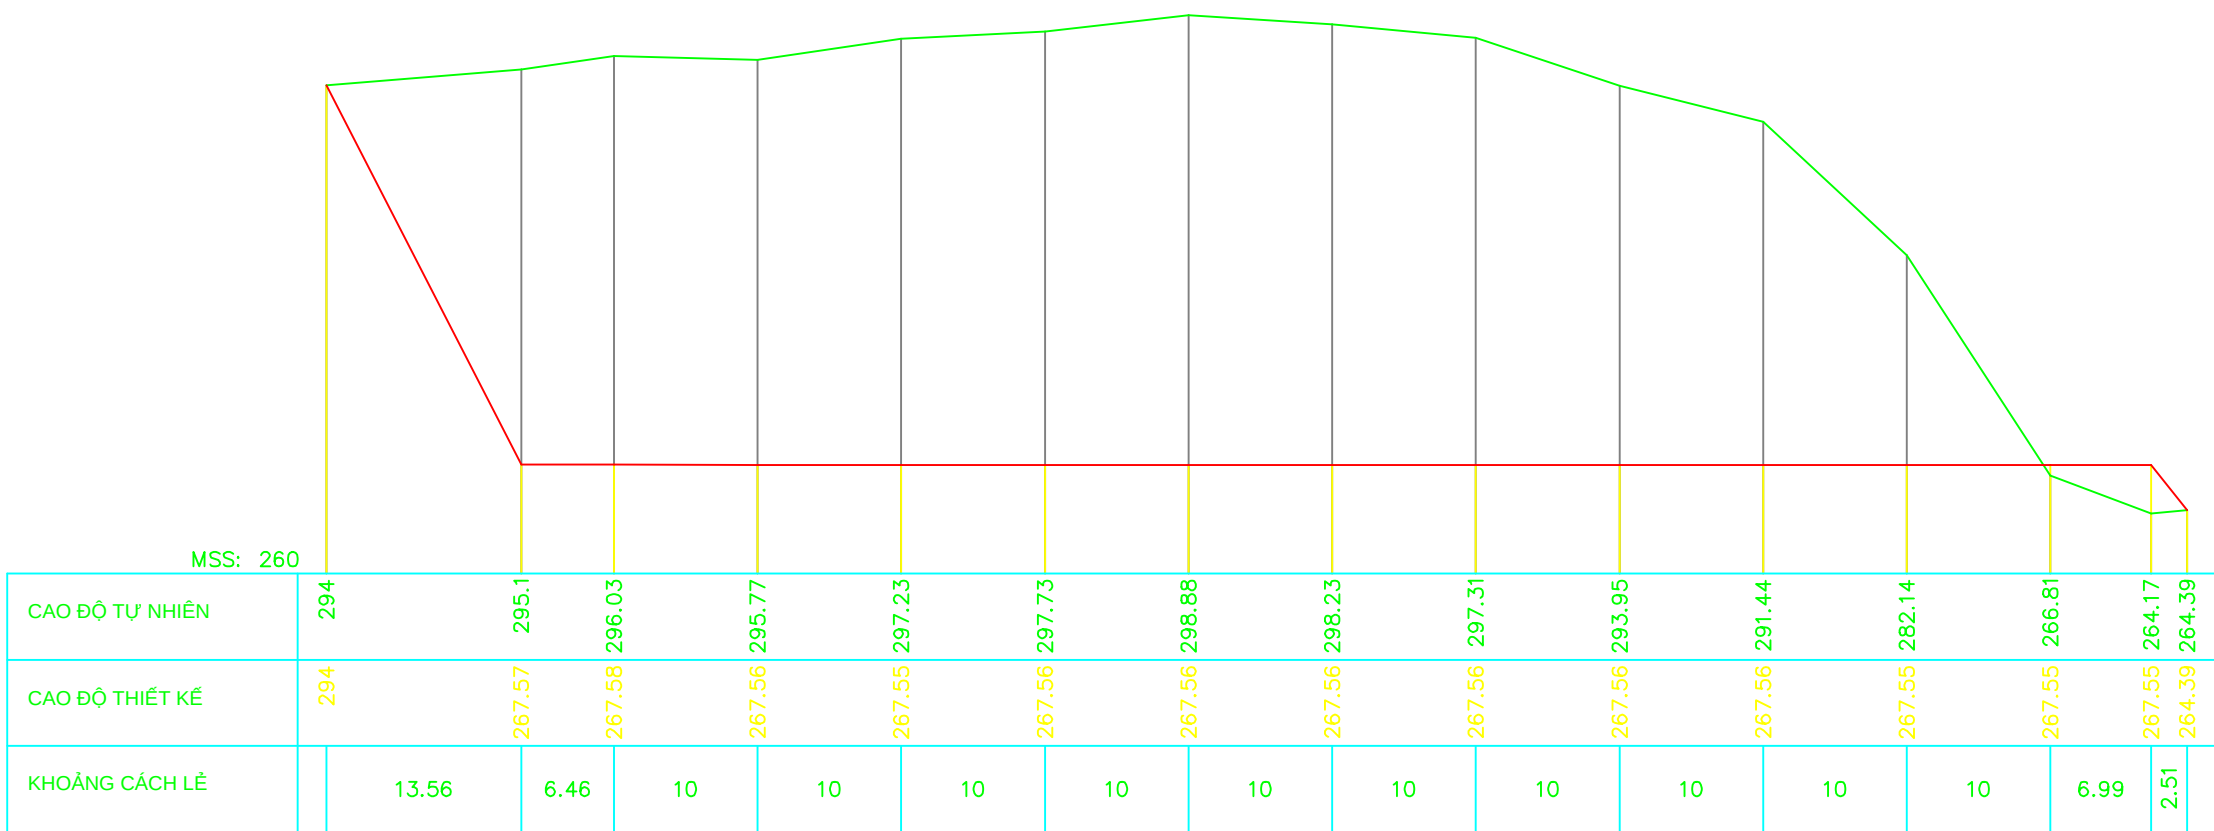

MẶT CẮT 4-4


CƠ QUAN PHÊ DUYỆT :
ỦY BAN NHÂN DÂN PHƯỜNG KỲ LỬA, TỈNH LẠNG SƠN
KÈM THEO QUYẾT ĐỊNH CHẤP THUẬN SỐ /QĐ-UBND NGÀY THÁNG NĂM 2026

TỔ CHỨC LẬP QUY HOẠCH:
CÔNG TY TNHH MTV ANH KIỆT
KÈM THEO TỜ TRÌNH SỐ /TTR-TNHHMTVAK NGÀY THÁNG NĂM 2026

QUY HOẠCH TỔNG MẶT BẰNG
DỰ ÁN NHÀ LÀM VIỆC VÀ KHO, BÃI CHỨA HÀNG HÓA PHƯỜNG KỲ LỬA, TỈNH LẠNG SƠN, TỶ LỆ 1/500
(ĐỊA ĐIỂM : KHỐI PỒ TANG, PHƯỜNG KỲ LỬA, TỈNH LẠNG SƠN)

SƠ ĐỒ QUY HOẠCH TMB HT HTKT - CHUẨN BỊ KỸ THUẬT - MẶT CẮT SAN NÉN

BẢN VẼ QH: 06/10	GHÉP : 1-A 1	TỶ LỆ 1 : 500	NĂM 2026
CHỦ TRÌ	KTS. NGUYỄN PHƯƠNG MAI	Nguyễn Phương Mai	
CHỦ NHIỆM	KS. VU VĂN QUỲNH	Vu Văn Quỳnh	
THIẾT KẾ	KS. VU VĂN QUỲNH	Vu Văn Quỳnh	
KIỂM	KS. VU VĂN QUỲNH	Vu Văn Quỳnh	
Q.L KỸ THUẬT	KS. VU VĂN QUỲNH	Vu Văn Quỳnh	

ĐƠN VỊ LẬP
GIÁM ĐỐC
KS. VU VĂN QUỲNH

CÔNG TY CỔ PHẦN XÂY DỰNG BẾN BẮC
SỐ 38, ĐƯỜNG BẾN BẮC - PHƯỜNG TAM THANH, TỈNH LẠNG SƠN
ĐIỆN THOẠI 0988 372 863 E-MAIL : CONGTYPHANXAYDUNGBENBAC@GMAIL.COM